


SYSTÈME PARE-AIR FOAMULAR^{MD} NGX^{MC} CODEBORD^{MD}

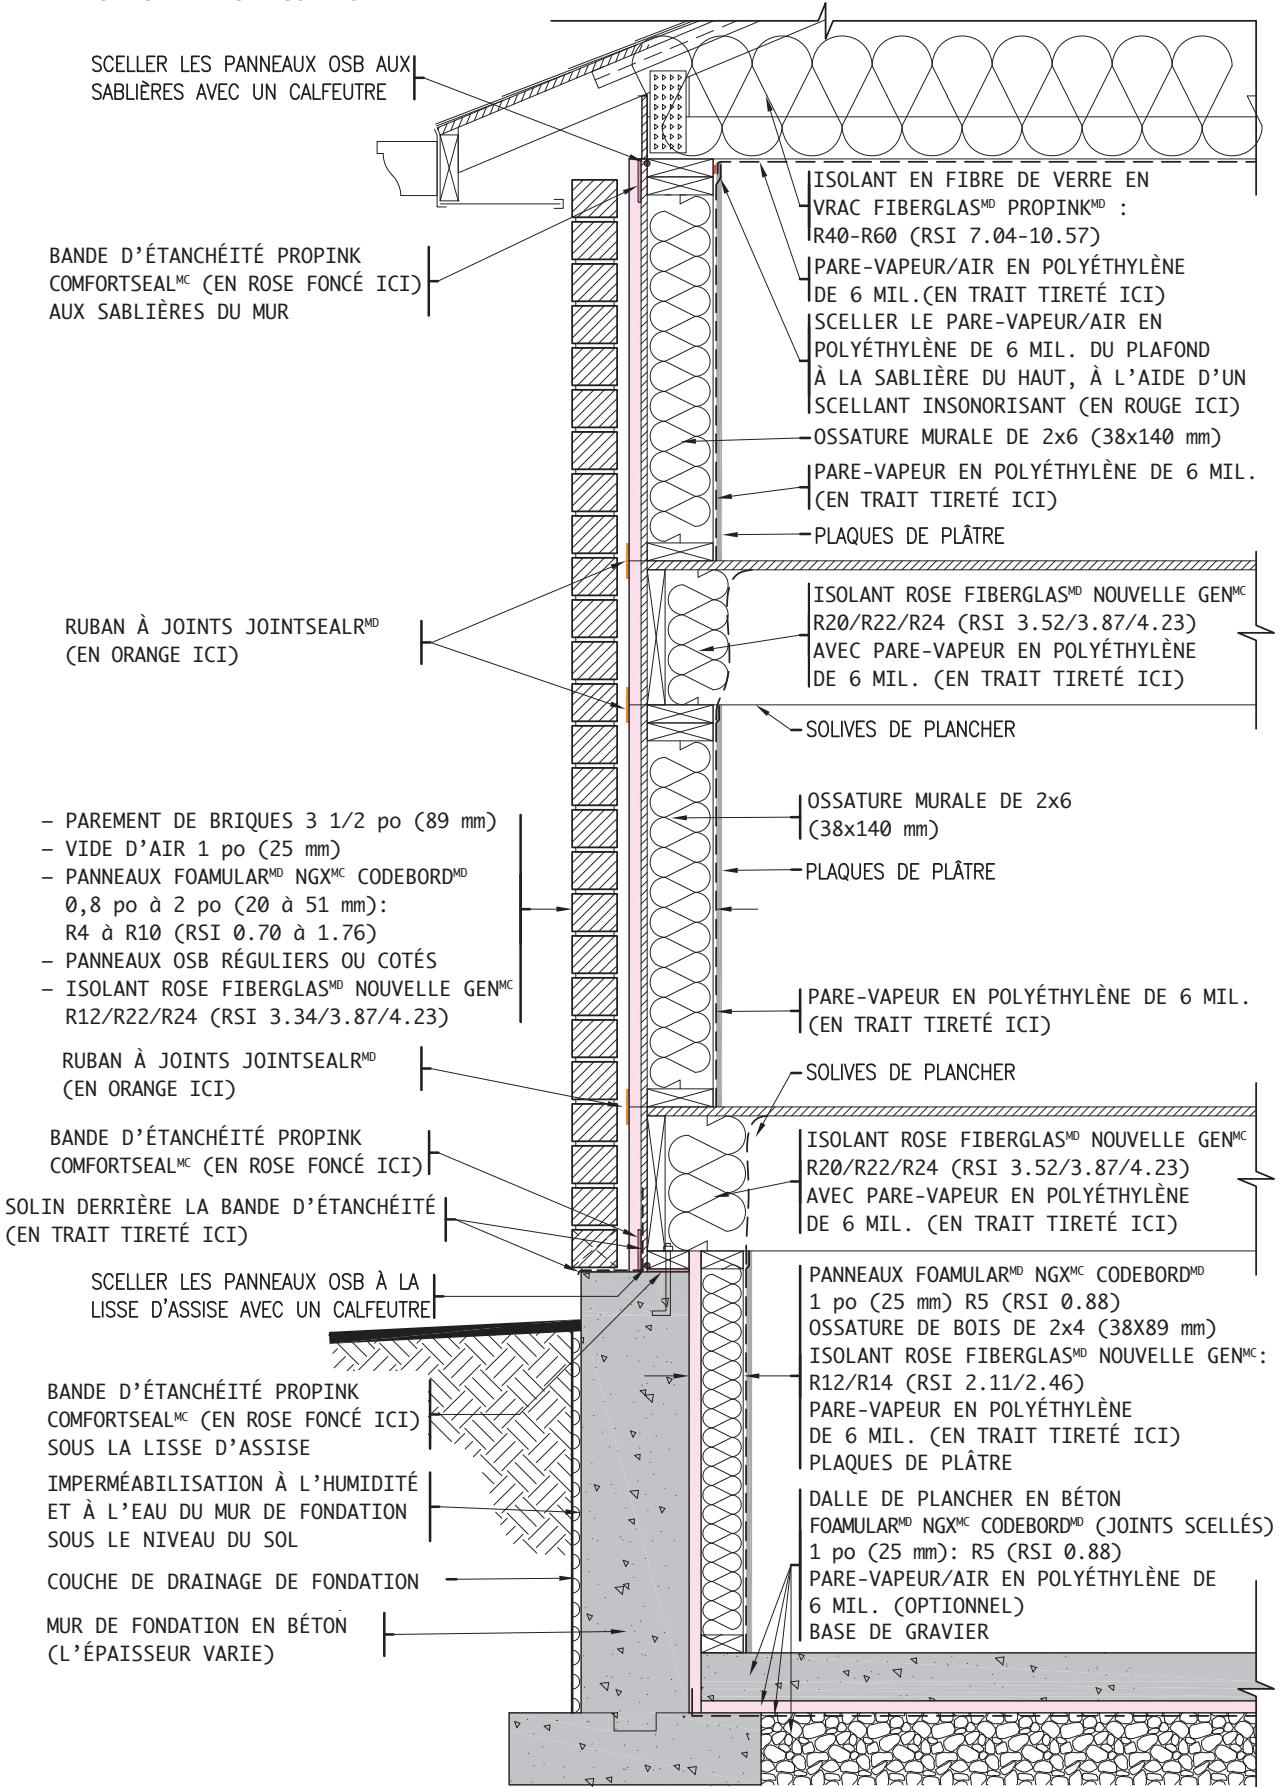

Publ. n° 501465

HYBRIDE (PANNEAU OSB COTÉ AU FEU):

MUR-TYPE - BRIQUE / BRIQUE
(avec isolant CodeBord^{MD} dans le sous-sol)

MUR-TYPE	
DATE:	JUN 14/2013
DESS.TECH	BLR D&D

