SYSTÈME PARE-AIR FOAMULAR[MD] NGX[MC] CODEBORD[MD]

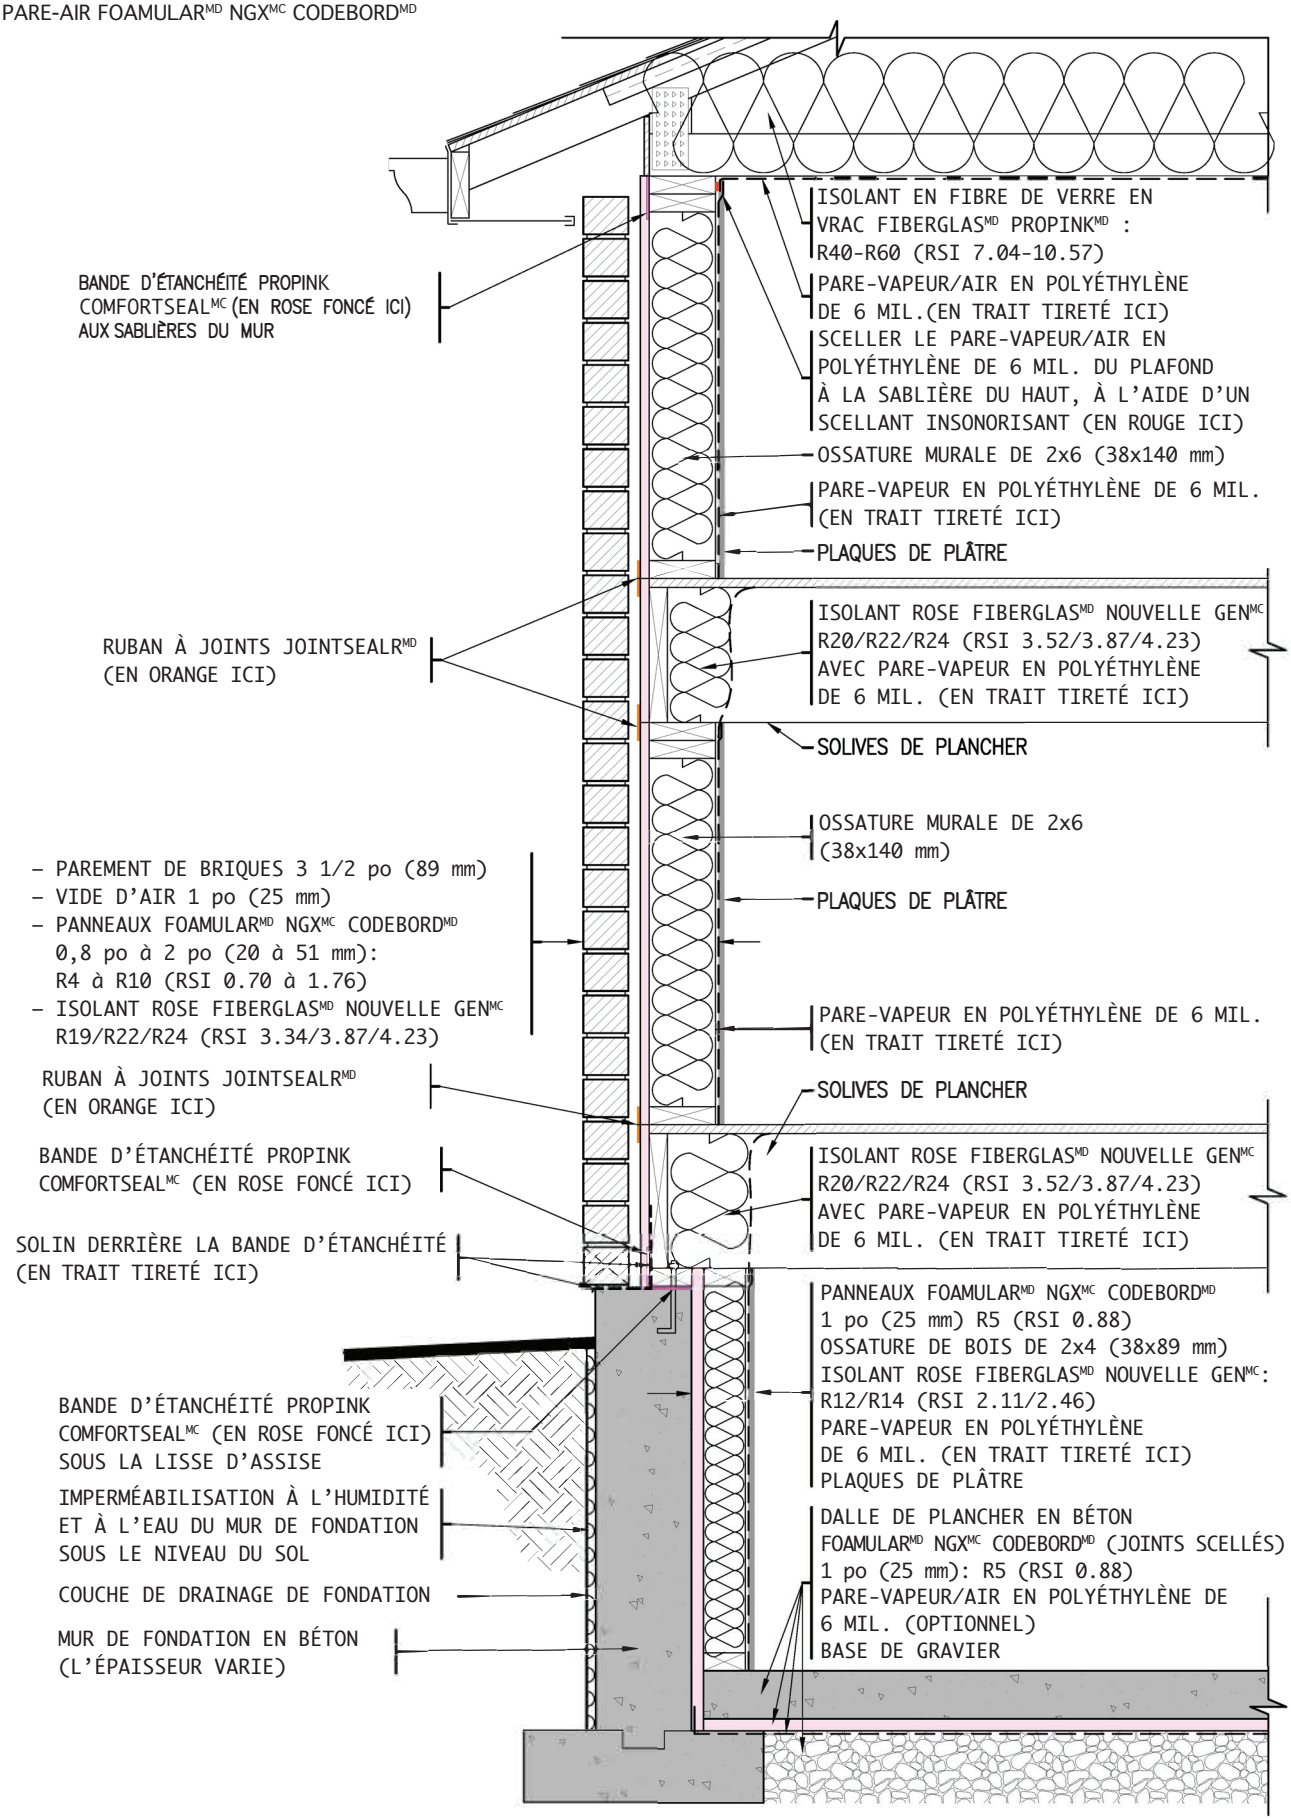

Publ. n° 501467

HYBRIDE:

MUR-TYPE - BRIQUE / BRIQUE

(avec isolant CodeBord[MD] dans le sous-sol)

MUR-TYPE	
DATE:	JUN 14/2013
DESS.TECH	BLR D&D

OWENS CORNING