


SYSTÈME PARE-AIR FOAMULAR^{MD} NGX^{MC} CODEBORD^{MD}

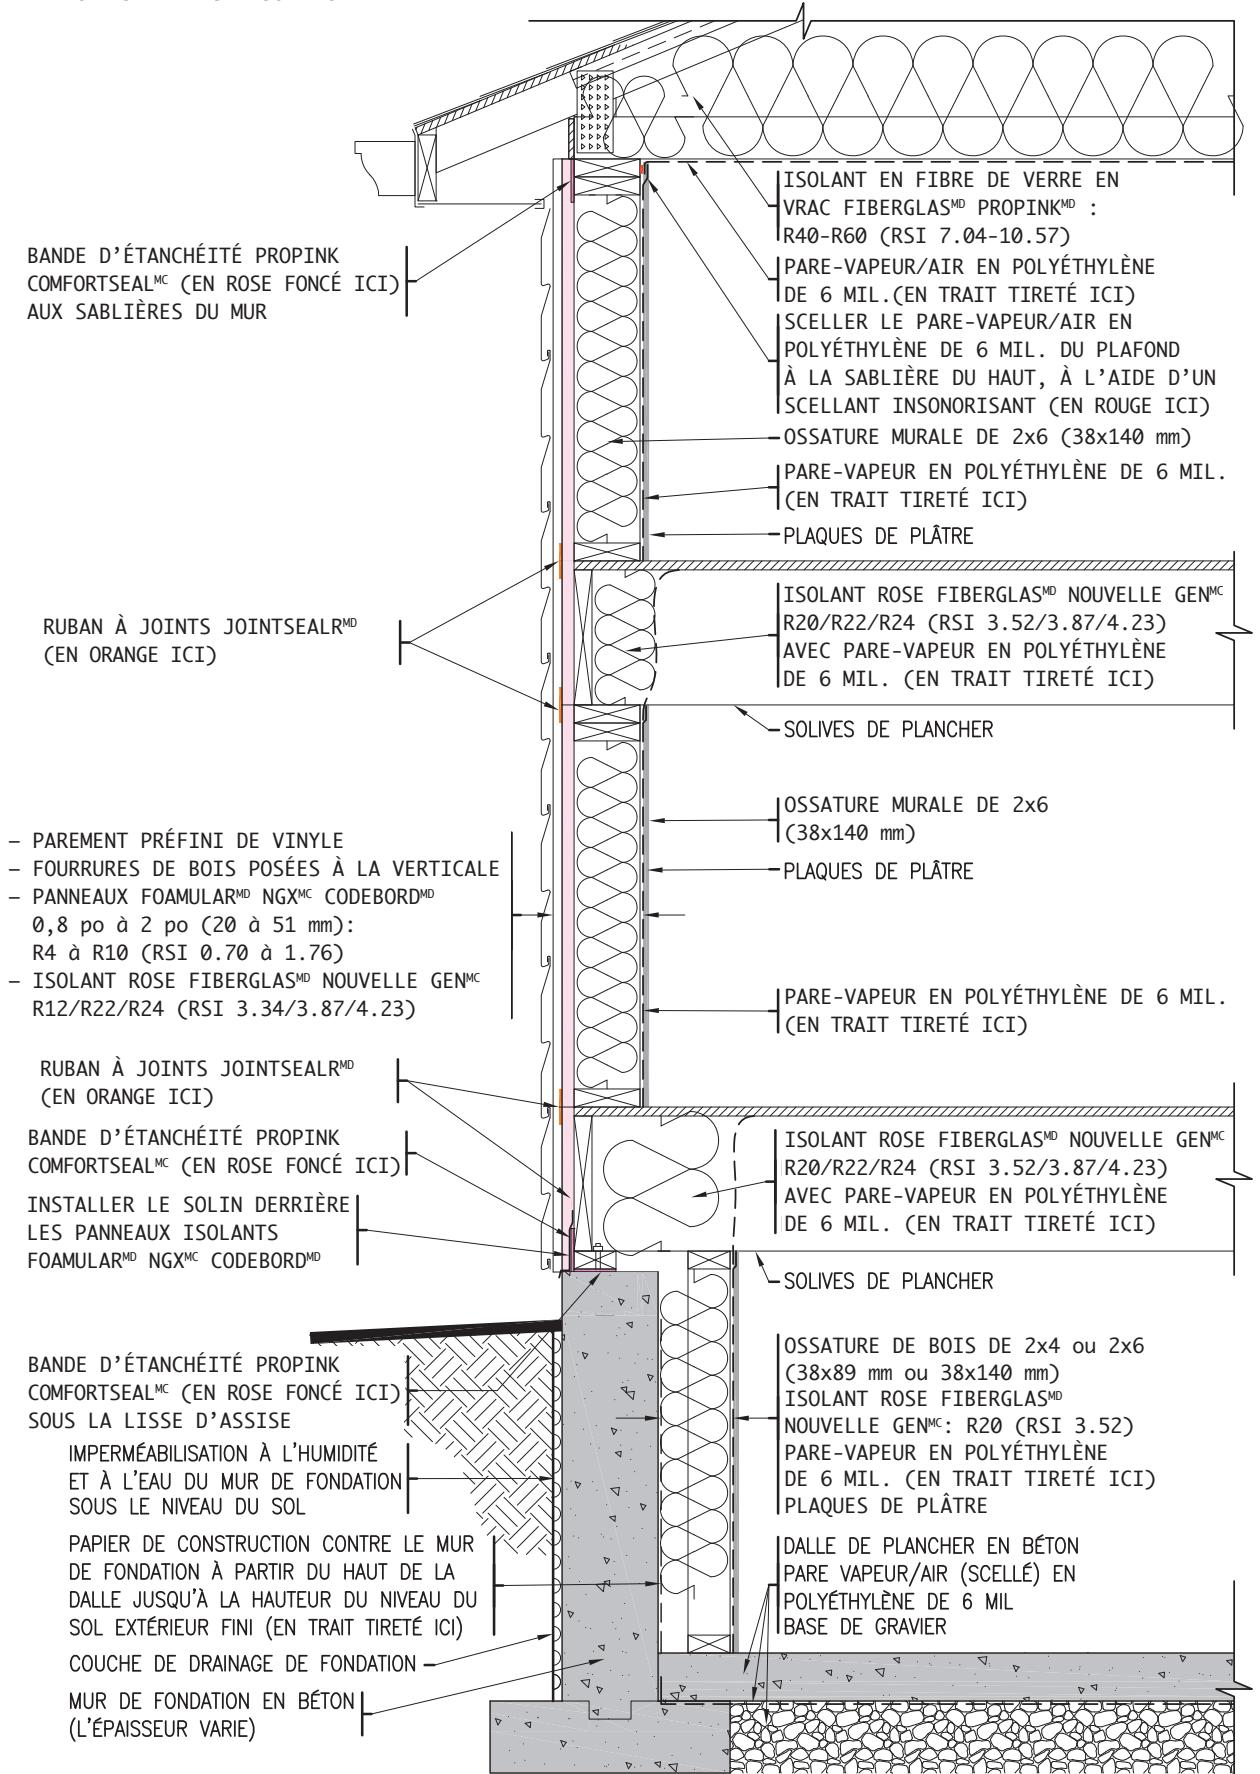

Publ. n° 501471

HYBRIDE:

MUR-TYPE - PAREMENT/PAREMENT
(Isolant ROSE FIBERGLAS^{MD} NOUVELLE GEN^{MC} dans le sous-sol)

MUR-TYPE

DATE:	JUN 14/2013
DESS.TECH	BLR D&D

