


SYSTÈME PARE-AIR FOAMULAR^{MD} NGX^{MC} CODEBORD^{MD}

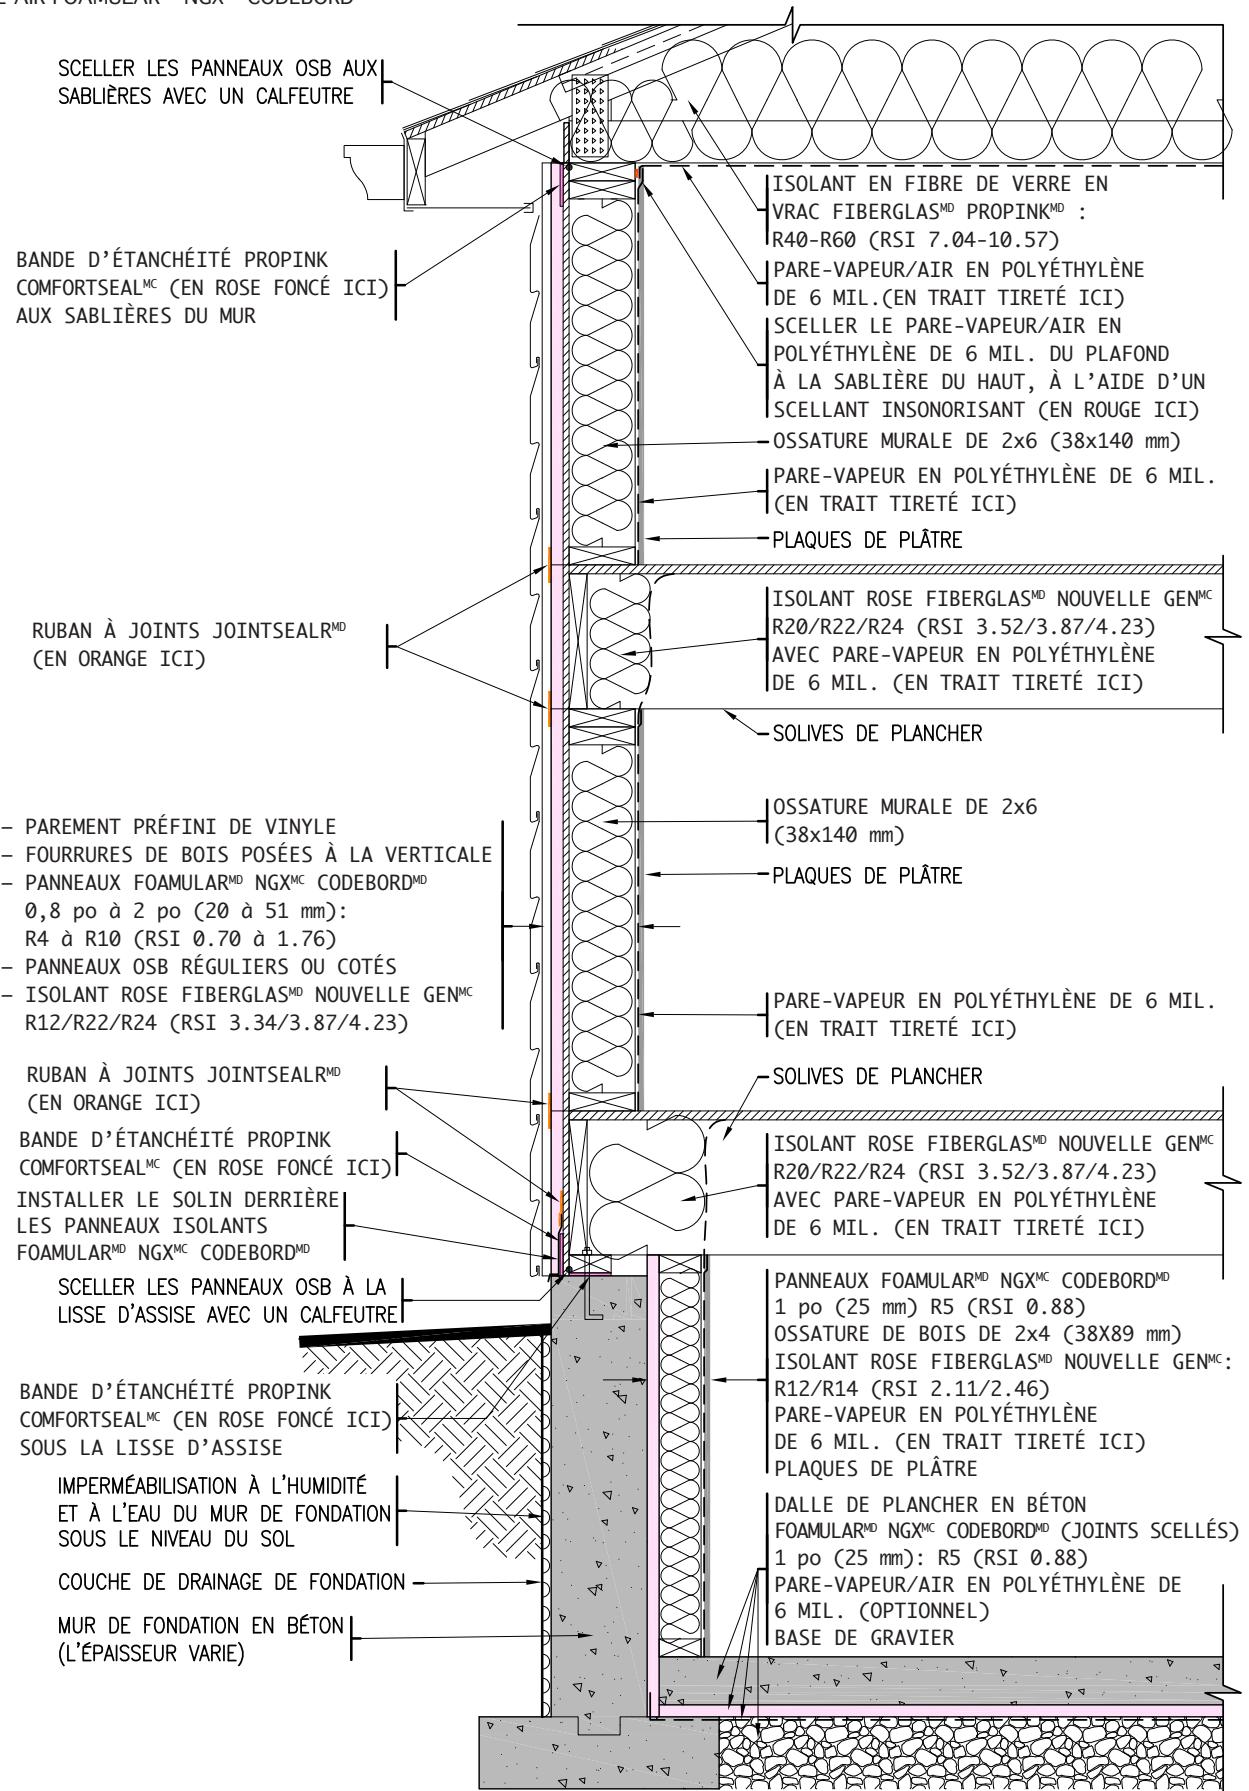

Publ. n° 501473

HYBRIDE (PANNEAU OSB COTÉ AU FEU):

MUR-TYPE - PAREMENT/PAREMENT
(avec isolant CodeBord^{MD} dans le sous-sol)

MUR-TYPE

DATE:	JUN 14/2013
DESS.TECH	BLR D&D

